


Proposition de zonage d'accélération pour la filière méthanisation Rueil-la-Gadelière

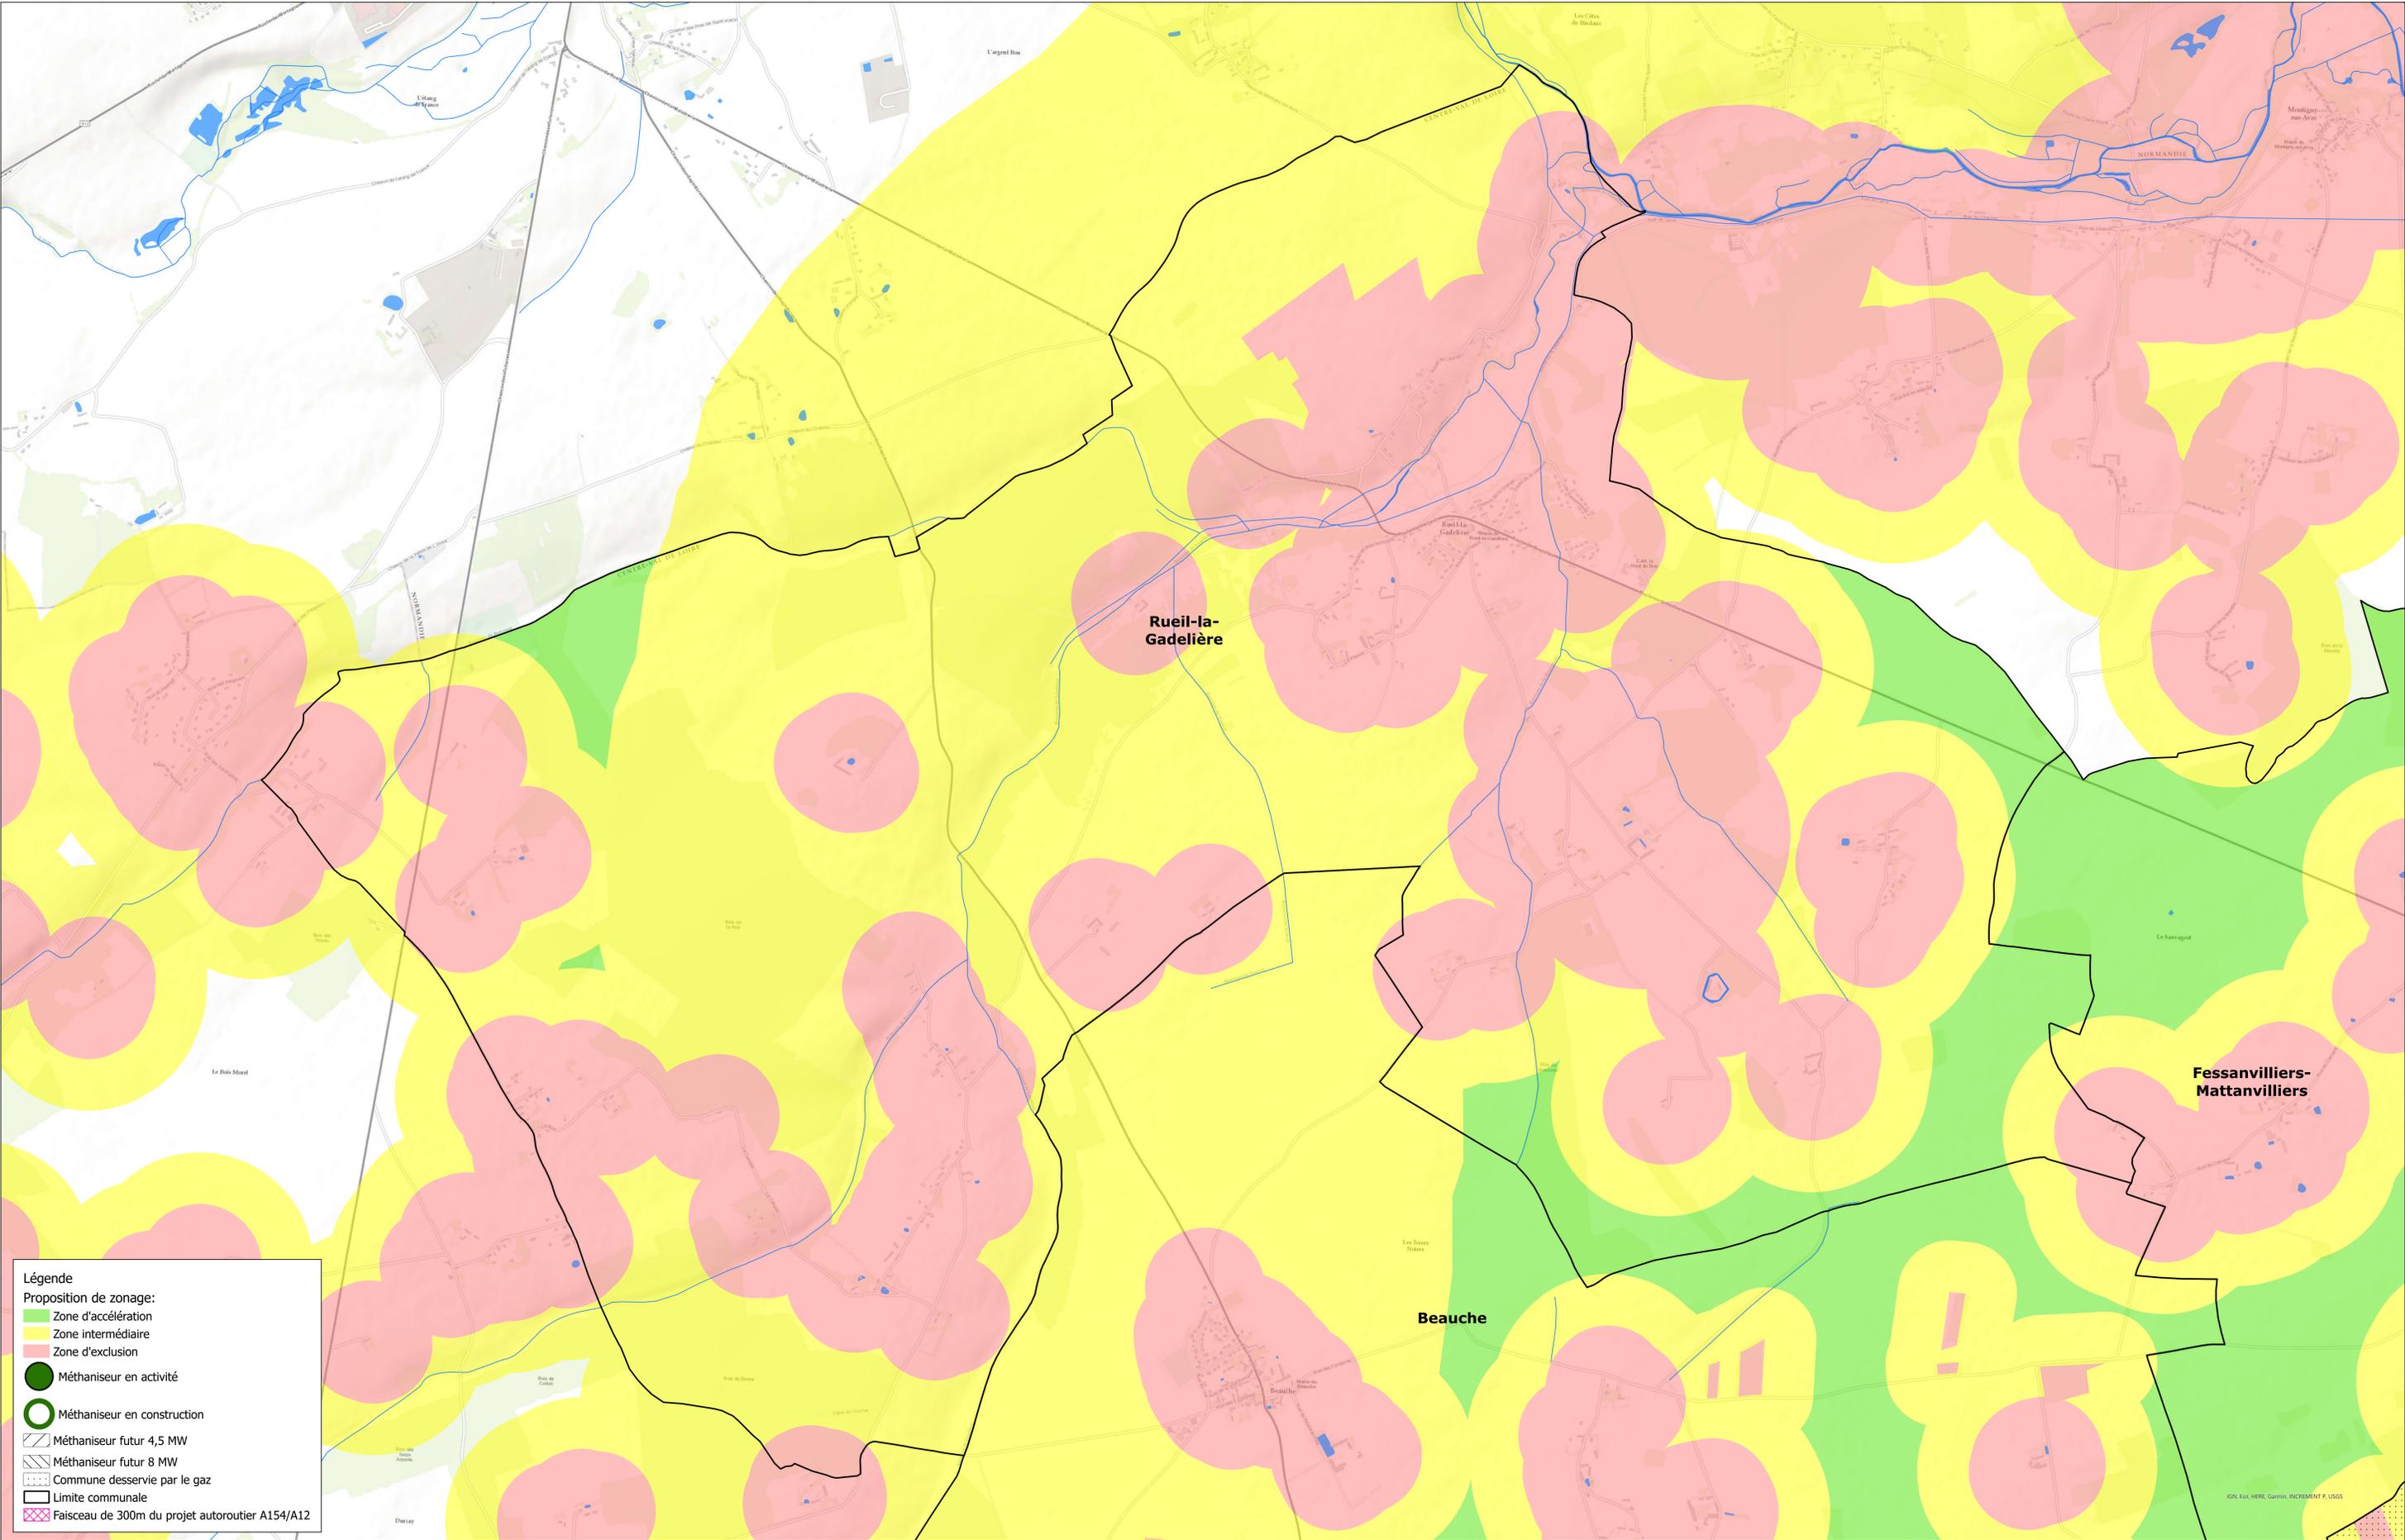

Légende

Proposition de zonage:

- Zone d'accélération
- Zone intermédiaire
- Zone d'exclusion

Méthaniseur en activité

Méthaniseur en construction

Méthaniseur futur 4,5 MW

Méthaniseur futur 8 MW

Commune desservie par le gaz

Limite communale

Faisceau de 300m du projet autoroutier A154/A12

